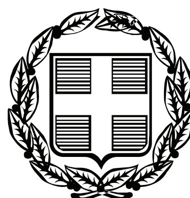


ΕΦΗΜΕΡΙΣ ΤΗΣ ΚΥΒΕΡΝΗΣΕΩΣ

ΤΗΣ ΕΛΛΗΝΙΚΗΣ ΔΗΜΟΚΡΑΤΙΑΣ

ΤΕΥΧΟΣ ΤΕΤΑΡΤΟ — Αρ. Φύλλου 505

23 Οκτωβρίου 2008

ΠΕΡΙΕΧΟΜΕΝΑ

ΑΠΟΦΑΣΕΙΣ

ΑΠΟΦΑΣΕΙΣ

Αριθμ. 2007/40984/Τυ (1)

Επικύρωση οριοθέτησης τμήματος ποταμού Λείψιμου στο Δ.Δ. Αγ. Θεοδώρων Δήμου Κάμπου Ν. Καρδίτσας.

Ο ΓΕΝΙΚΟΣ ΓΡΑΜΜΑΤΕΑΣ ΠΕΡΙΦΕΡΕΙΑΣ ΘΕΣΣΑΛΙΑΣ

Έχοντας υπόψη:

1. Τις διατάξεις του αρ. 6 του ν. 880/1979, όπως αυτές αντικαταστάθηκαν με το άρ. 5 του ν. 3010/2002, για την οριοθέτηση υδατορεμάτων.

2. Το άρ. 6 της υπ' αριθμ. 3046/304/3.2.1989 υπουργικής απόφασης «Κτιριοδομικός κανονισμός».

3. Το υπ' αριθμ. Δ 1511/19.5.2008 έγγραφο της Δ.Τ.Υ. Νομ. Αυτοδιοίκησης Καρδίτσας, με το οποίο διαβιβάστηκαν τα δικαιολογητικά για την επικύρωση της οριοθέτησης τμήματος της παλαιάς κοίτης του ποταμού Λείψιμου στο Δ.Δ. Αγ. Θεοδώρων Δήμου Κάμπου και συγκεκριμένα:

α) Η υπ' αριθμ. 14/2008 απόφαση του Δημοτικού Συμβουλίου Δήμου Κάμπου με την οποία αυτό γνωμοδότησε θετικά στην πρόταση οριοθέτησης τμήματος της παλαιάς κοίτης του ποταμού Λείψιμου στο Δ.Δ. Αγ. Θεοδώρων υπό προϋποθέσεις.

β) Τεύχος «Υδρολογική και Υδραυλική Μελέτη» συνοδευόμενο από τοπογραφικά σχέδια «Οριζοντιογραφία» και «Μηκοτομή - Διατομές» της περιοχής του προς οριοθέτηση τμήματος του ποταμού, που συντάχθηκαν από τον μελετητή Κων/νο Πιστρίκα - Διπλ. Πολ. Μηχανικό για τον καθορισμό των οριογραμμών, το οποίο ελέγχθηκε και θεωρήθηκε από την ΔΤΥΝΑ Καρδίτσας,

4. Την έκθεση του προϊστάμενου του τμήματος Υδραυλικών έργων της ΔΔΕ Περ. Θεσσαλίας σχετικά με την οριοθέτηση, αποφασίζουμε:

Την επικύρωση των οριογραμμών της παλαιάς κοίτης του ποταμού Λείψιμου στο Δ.Δ. Αγ. Θεοδώρων Δήμου Κάμπου Ν. Καρδίτσας στο τμήμα ανάντη της Ε.Ο. Καρδίτσας- Σοφάδων όπως αυτές έχουν καθοριστεί στα υποβληθέντα δικαιολογητικά (3β) και συγκεκριμένα στην «Οριζοντιογραφία» μεταξύ των κορυφών Β-Γ-Δ-Ε-Ζ-Η-Θ-Ι στην αριστερά όχθη και 353-351-350-349-348-347-246-345 στην δεξιά όχθη κατά την ροή του.

Η απόφαση αυτή να δημοσιευθεί στην Εφημερίδα της Κυβερνήσεως συνοδευόμενη από το τοπογραφικό διάγραμμα του οριοθετούμενου τμήματος σε κατάλληλη σμίκρυνση.

Λάρισα, 19 Αυγούστου 2008

Ο Γενικός Γραμματέας Περιφέρειας

ΦΩΤΙΟΣ ΓΚΟΥΠΑΣ

ΕΛΕΓΧΘΗΚΕ
Το τοπογραφικό διάγραμμα & η ορθότητα του καθορισμού των οριογραμμών (Β,Γ,Δ,Ε,Ζ,Η,Θ,Ι,) & (353,351,350,349,348,347,346,345) σύμφωνα με την παρ.3β, άρθρου 5 του Ν.3010/2002

Η Προϊσταμένη
Τμήματος Υδραυλικών Έργων

Όλγα Καψάλη
Πολ. Μηχ/κος με Α' β

ΘΕΩΡΗΘΗΚΕ Καρδίτσα 15-05-08

Η Διευθύντρια
Τεχνικών Υπηρεσιών

Μαρία Μήτσιου - Τσέλιου
Αρχ. Μηχ/κος με Α' β

ΥΠΟΜΝΗΜΑ

"Φρύδι" ρέματος. Ταυτίζεται με την οριοθέτηση του ρέματος

Γραμμή Ανώτατης Στάθμης Ύδατος (Α.Σ.Υ) Q_{100}

Γραμμή οριοθέτησης ποταμού

Συντεταγμένες Σημείων Οριογραμμών					
α/α	Αριστερή οριογραμμή		α/α	Δεξιά οριογραμμή	
Σημείο	X	Y	Σημείο	X	Y
Β	327355,14	4360456,16	353	327384,50	4360464,07
Γ	327357,42	4360447,99	351	327385,97	4360454,73
Δ	327332,45	4360422,17	350	327379,31	4360436,92
Ε	327315,60	4360394,32	349	327347,81	4360406,22
Ζ	327307,93	4360371,83	348	327331,81	4360372,16
Η	327317,32	4360336,64	347	327336,94	4360346,30
Θ	327300,26	4360295,23	346	327337,10	4360319,77
Ι	327282,58	4360251,20	345	327309,27	4360245,32

ΕΡΓΟΔΟΤΗΣ : ΑΦΟΙ ΡΟΥΜΕΛΙΩΤΗ

ΕΡΓΟ : ΜΕΛΕΤΗ ΟΡΙΟΘΕΤΗΣΗΣ ΡΕΜΑΤΟΣ ΣΤΟ Δ.Δ ΑΓΙΩΝ ΘΕΟΔΩΡΩΝ ΥΔΡΑΥΛΙΚΗ ΜΕΛΕΤΗ

ΘΕΣΗ ΕΡΓΟΥ : "ΠΑΛΙΟΜΥΛΟΣ"-Δ.Δ ΑΓΙΩΝ ΘΕΟΔΩΡΩΝ

ΜΕΛΕΤΗΤΗΣ : ΚΩΝ/ΝΟΣ ΠΙΣΤΡΙΚΑΣ

ΘΕΜΑ ΣΧΕΔΙΟΥ : ΟΡΙΖΟΝΤΙΟΓΡΑΦΙΑ ΡΕΜΑΤΟΣ

ΧΡΟΝΟΣ ΜΕΛΕΤΗΣ ΦΕΒΡΟΥΑΡΙΟΣ 2007

ΚΛΙΜΑΚΑ ΣΧΕΔΙΟΥ : 1:500

ΑΡΙΘΜΟΣ ΣΧΕΔΙΟΥ 1

ΣΦΡΑΓΙΔΑ - ΥΠΟΓΡΑΦΗ ΜΗΧΑΝΙΚΟΥ

ΣΦΡΑΓΙΔΑ Υπηρεσίας

ΕΠΙΚΥΡΩΘΗΚΕ
με την απόφαση Γ.Γ.Π. Θεσσαλίας
αρ. 2007/40984/19-8-08

ΕΛΛΗΝΙΚΗ ΔΗΜΟΚΡΑΤΙΑ ΠΕΡΙΦΕΡΕΙΑ ΘΕΣΣΑΛΙΑΣ ΔΝΣΗ ΔΗΜ. ΕΡΓΩΝ

ΒΑΣΙΛΙΚΗ ΔΟΥΔΑΛΗ - ΑΙΒΑΛΙΩΤΗ
ΠΟΛΙΤΙΚΟΣ ΜΗΧΑΝΙΚΟΣ

ΕΘΝΙΚΟ ΤΥΠΟΓΡΑΦΕΙΟ
Για τεχνικούς λόγους στο σχεδιάγραμμα, έγινε σμίκρυνση, κατά ποσοστό 84%

Αριθμ. 2456 (2)

Καθορισμός χρήσης σε υπό απευθείας εκποίηση δημοτικής έκτασης, χορτολιβαδικής, γυμνή από βλάστηση, από τις πλέον άγονες, χωρίς ιδιαίτερο προστατευτικό και αισθητικό χαρακτήρα, του Δήμου Βεντζίου Ν. Γρεβενών.

Ο ΝΟΜΑΡΧΗΣ ΓΡΕΒΕΝΩΝ

Έχοντας υπόψη:

1. Το ν. 1512/1985 (ΦΕΚ 4Α΄/1985) «Τροποποίηση και συμπλήρωση πολεοδομικών Διατάξεων, ρύθμιση συναφών θεμάτων και θεμάτων του ταμείου νομικών» και ειδικότερα το άρθρο 3 αυτού.

2. Το ν. 1337/1983 (ΦΕΚ 33Α΄/1983) «Επέκταση των πολεοδομικών σχεδίων, οικιστική ανάπτυξη και σχετικές ρυθμίσεις».

3. Το ν. 2742/1999 (ΦΕΚ 207Α΄/1999) «Χωροταξικός σχεδιασμός και αειφόρος ανάπτυξη και άλλες διατάξεις».

4. Την υπ' αριθμ. Υ1 β/2000/29.3.1995 (ΦΕΚ 343 Β΄/1995) κοινή υπουργική απόφαση Υγειονομική διάταξη «Περί όρων ιδρύσεως και λειτουργίας πτηνο-κτηνοτροφικών εγκαταστάσεων».

5. Την υπ' αριθμ. 83840/3591/12.12.1986 (ΦΕΚ 1 Δ΄/5.1.1987) υπουργική απόφαση του Υπουργείου ΠΕ.ΧΩ.Δ.Ε. «Αποστάσεις από πόλεις, χωριά, οικισμούς, δρόμους, σιδηροδρομικές γραμμές, λίμνες και ακτές, λουτροπόλεις, τουριστικούς χώρους, νοσοκομεία και ευαγή ιδρύματα για την ανέγερση νέας ή επέκταση νόμιμα υφισταμένης κτηνοτροφικής ή πτηνοτροφικής εγκατάστασης».

6. Την υπ' αριθμ. οικ. 2680/29.9.2008 θετική εισήγηση της Δ/νσης Πολεοδομίας και Περιβάλλοντος της Ν.Α. Γρεβενών που συνοδεύεται από:

α) Την από 3.4.2008 (αρ. πρακτ. 4/2008), υπ' αριθμ. 44/2008 ομόφωνη απόφαση του Δημοτικού Συμβουλίου του Δήμου Βεντζίου Ν. Γρεβενών για υπό απευθείας εκποίηση της εν λόγω δημοτικής έκτασης στον Αβραμίδη Παρασκευά του Χαράλαμπου προς ανέγερση σταβλικών εγκαταστάσεων.

β) Το υπ' αριθμ. 55564/2981/17.6.2008 έγγραφο της Δ/νσης Δασών Ν. Γρεβενών με το οποίο δηλώνεται ότι η υπό απευθείας εκποίηση έκταση του Δήμου Βεντζίου Ν. Γρεβενών είναι δημοτική, χορτολιβαδική, γυμνή από βλάστηση, από τις πλέον άγονες, χωρίς ιδιαίτερο προστατευτικό και αισθητικό χαρακτήρα και ότι δεν έχει αντίρρηση στην παραχώρηση της έκτασης αυτής, αποφασίζουμε:

Καθορίζουμε ως χρήση στην υπό απευθείας εκποίηση, σύμφωνα με τις διατάξεις του άρθρου 6 του ν.δ. 221/1974 και τις διατάξεις της παρ. 2Αγ του άρθρου 13 του ν. 1734/1987 (ΦΕΚ 189 Α΄/1987), δημοτική, χορτολιβαδική, γυμνή από βλάστηση, από τις πλέον άγονες, χωρίς ιδιαίτερο προστατευτικό και αισθητικό χαρακτήρα έκταση 4.999 m^2 του Δήμου Βεντζίου Ν. Γρεβενών που αποτελεί τμήμα του υπ' αριθμ. 937α τεμαχίου του αγροκτήματος «Ποντινής», στη θέση «Μικρή Ευρώπολη», τη λειτουργία που εξυπηρετεί την εγκατάσταση κτηνοτροφικών εκμεταλλεύσεων.


Το τοπογραφικό διάγραμμα του αγροτεμαχίου που συντάχθηκε από τον Πολιτικό Μηχανικό Μήλιο Ιωάννη του Χρήστου αποτελεί αναπόσπαστο τμήμα της παρούσας.

Από τις διατάξεις της απόφασης αυτής δεν προκαλείται δαπάνη σε βάρος του κρατικού προϋπολογισμού, ούτε σε βάρος του προϋπολογισμού του οικείου Ο.Τ.Α. (Δήμος Χασίων Ν. Γρεβενών).

Η απόφαση αυτή με το συνημμένο τοπογραφικό διάγραμμα να δημοσιευθεί στην Εφημερίδα της Κυβερνήσεως.

Γρεβενά, 6 Οκτωβρίου 2008

Ο Νομάρχης
ΔΗΜΟΣΘΕΝΗΣ ΚΟΥΠΤΣΙΔΗΣ

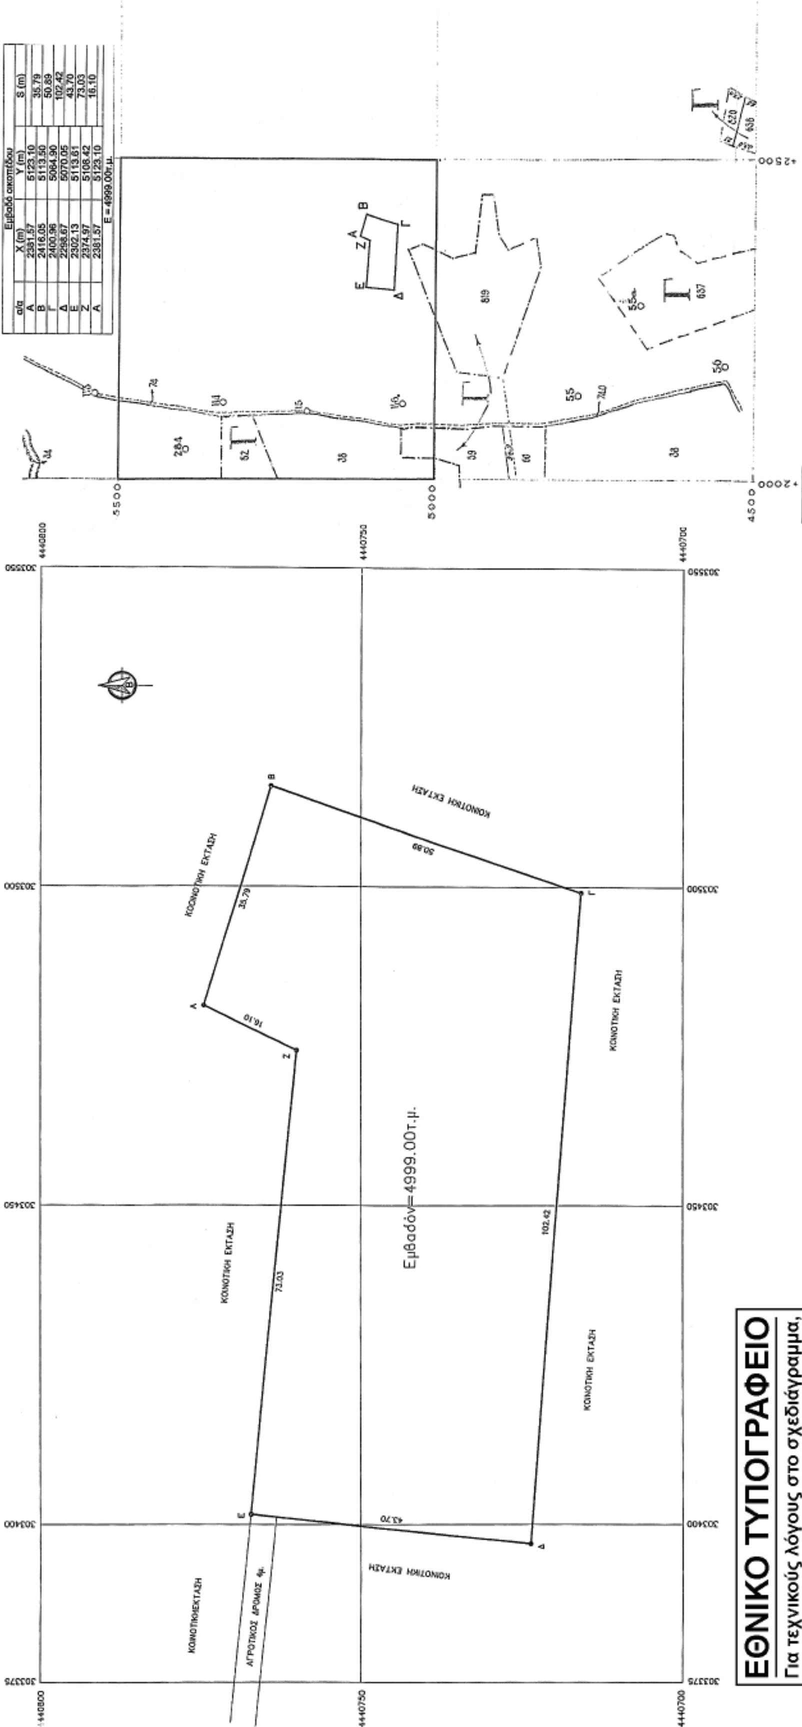

Εμβαδό οικοπέδου			
α/α	X (m)	Y (m)	S (m)
A	2381.57	5123.10	
B	2416.05	5113.50	35.79
Γ	2400.96	5064.90	50.89
Δ	2298.67	5070.05	102.42
E	2302.13	5113.61	43.70
Z	2374.97	5108.42	73.03
A	2381.57	5123.10	16.10
E = 4999.00τ.μ.			

ΕΘΝΙΚΟ ΤΥΠΟΓΡΑΦΕΙΟ
Για τεχνικούς λόγους στο σχεδιάγραμμα, έγινε σμίκρυνση, κατά ποσοστό 42%

ΑΠΟΣΠΑΣΜΑ ΦΥΛΛΟ ΧΑΡΤΟΥ 1:5000
ΠΡΟΒΟΛΗ ΗΑΤΤ Φ.Χ. 4244-2 ΚΝΙΔΗ

ΑΠΟΣΠΑΣΜΑ ΦΥΛΛΟ ΧΑΡΤΟΥ 1:50.000
ΠΡΟΒΟΛΗ ΗΑΤΤ Φ.Χ. ΚΝΙΔΗ

ΤΟΠΟΓΡΑΦΙΚΟ ΔΙΑΓΡΑΜΜΑ

Κοινοτικής έκτασης με στοιχεία (Α,Β,Γ,Δ,Ε,Ζ,Α) Ε=4999,00μ² στο αγρόκτημα Ποντινής του Δ.Δ. Βεντζίων του Ν.Γρεβενών .Θέση: Μικρή Ευρώπολη

ΚΛΙΜΑΚΑ 1: 500

ΣΥΝΤΕΤΑΓΜΕΝΕΣ ΚΟΡΥΦΩΝ

κορ.	Ε	Ν
Α	303481.21	4440774.51
Β	303515.43	4440764.00
Γ	303499.07	4440715.82
Δ	303396.94	4440723.65
Ε	303401.55	4440767.11
Ζ	303474.23	4440750.00
Ε=4999,00μ²		

Προβολή Ε.Γ.Σ.Α. '87
Συντελ.κλίμακας 0,9996
Αρχ. συντελ. φο=0° λο=24°(κεντρικ.μεσημβρινός)

Γ.Υ.Σ. 1: 50.000 Φ.Χ. ΚΝΙΔΗ
Γ.Υ.Σ. 1: 5.000 Φ.Χ.4244-2

ΤΡΙΓΩΝΟΜΕΤΡΙΚΑ ΣΗΜΕΙΑ ΕΞΑΡΤΗΣΗΣ
ΚΑΛΟΥΔΙ Γ.Υ.Σ.
ΚΙΣΣΑΒΟΣ Γ.Υ.Σ.
ΚΟΥΤΣΟΔΕΝΔΡΟ Γ.Υ.Σ.

ΟΔΟΙΠΟΡΙΚΟ ΣΚΑΡΙΦΗΜΑ

ΓΡΕΒΕΝΑ 05 / 03 /2008
Ο ΣΥΝΤΑΞΑΣ

ΙΩΑΝΝΗΣ ΧΡΗΣΤ. ΜΗΛΙΟΣ
ΔΙΠΛ. ΠΟΛΙΤΙΚΟΣ ΜΗΧΑΝΙΚΟΣ
ΠΟΛΥΤΕΧΝΙΚΗΣ ΣΧΟΛΗΣ Α.Π.Θ.
ΜΕΛΟΣ Τ.Ε.Ε. ΑΡΙΘ. ΜΗΤΡΩΟΥ 74879
(0462) 22106 - 84150 - ΓΡΕΒΕΝΑ

ΕΛΛΗΝΙΚΗ ΔΗΜΟΚΡΑΤΙΑ
ΝΟΜΑΡΧΙΑΚΗ ΑΥΤΟΔΙΟΙΚΗΣΗ ΓΡΕΒΕΝΩΝ

Συνοδεύει το με Αρ. Πρωτ. 2456 / 06-10-08 έγγραφο της Δ/νσης Πολεοδομίας & Περιβάλλοντος Νομ. Αυτ/σης Γρεβενών

Αριθμ. 29/44223/ΠΣΚ/765/07 (3)

Καθορισμός επιτρεπόμενης χρήσης στο με αρ. 306 δημοτικό αγροτεμάχιο του αγροκτήματος Δήμου Ευκαρπίας Ν. Θεσσαλονίκης.

Ο ΝΟΜΑΡΧΗΣ ΘΕΣΣΑΛΟΝΙΚΗΣ

Έχοντας υπόψη:

1. Τις διατάξεις του άρθρου 3 του ν. 1512/1985 «Τροποποίηση και συμπλήρωση πολεοδομικών διατάξεων κ.λπ. (ΦΕΚ 4/Α΄).

2. Τις διατάξεις του π.δ. 30/1996 «κωδικοποίηση σε ενιαίο κείμενο νόμου με τίτλο «Κώδικας Νομαρχιακής Αυτοδιοίκησης» των ισχυουσών διατάξεων για τη Νομαρχιακή Αυτοδιοίκηση» (ΦΕΚ 21/Α΄) όπως ισχύουν και ιδίως το άρθρο 63 για την αναπλήρωση των Νομαρχών, όπως και την υπ' αριθμ. 21/31.3.1995 απόφαση του Νομαρχιακού Συμβουλίου Θεσσαλονίκης «Οργανισμός Εσωτερικής Υπηρεσίας της Νομαρχιακής Αυτοδιοίκησης Θεσσαλονίκης» (ΦΕΚ 392/Β΄/11.4.1995).

3. Το υπ' αριθμ. ΤΠΣΚ/οικ. 732/1.9.2008 σχετικό με το θέμα Εισηγητικό Σημείωμα του Τμήματος Πολεοδομικών Σχεδίων και Κανόνων της Δ/νσης Πολεοδομίας Θεσ/νίκης.

4. Τις διατάξεις του άρθρου 90 του Κώδικα Νομοθεσίας για την Κυβέρνηση και τα Κυβερνητικά Όργανα, που κυρώθηκε με το άρθρο πρώτο του π.δ/τος 63/2005 (ΦΕΚ 98Α) και τη διαπίστωση ότι από τις κανονιστικού χαρακτήρα διατάξεις της παρούσας δεν προκαλείται δαπάνη σε βάρος του κρατικού προϋπολογισμού ή του οικείου Ο.Τ.Α.

5. Την υπ' αριθμ. 10/1907/19.1.2007 απόφαση Νομάρχη Θεσσαλονίκης με θέμα: «Παροχή εξουσιοδότησης για υπογραφή εγγράφων με «ΕΝΤΟΛΗ ΝΟΜΑΡΧΗ» στον Αντινομάρχη Αγγούρα Ιωάννη», αποφασίζουμε:

1. Καθορίζεται ως επιτρεπόμενη χρήση η «Εγκατάσταση μεταποίησης χαμηλής και μέσης όχλησης» στο με αρ. 306 δημοτικό αγροτεμάχιο με στοιχεία ΔΕΖΗΘΙΚΛΛ΄Δ του αγροκτήματος Δήμου Ευκαρπίας Ν. Θεσσαλονίκης, εμβαδού 625 τ.μ., όπως αυτό φαίνεται στο σχετικό διάγραμμα κλ. 1:500, που θεωρήθηκε από τον Προϊστάμενο της Δ/νσης Πολεοδομίας και συνοδεύει την παρούσα.


2. Στο υπόψη τεμάχιο εξακολουθούν να ισχύουν οι σχετικές διατάξεις του π.δ. της 24/30.5.1985 (ΦΕΚ 270 Δ΄) για την εκτός σχεδίου δόμηση.

3. Η απόφαση αυτή και το ακριβές αντίγραφο του πρωτοτύπου διαγράμματος που τη συνοδεύει να δημοσιευθούν στην Εφημερίδα της Κυβερνήσεως και η ισχύς της να αρχίσει από τη δημοσίευσή της.

Θεσσαλονίκη, 10 Σεπτεμβρίου 2008

Με εντολή Νομάρχη
Ο Αντινομάρχης
ΙΩΑΝΝΗΣ ΑΓΓΟΥΡΑΣ

ΕΘΝΙΚΟ ΤΥΠΟΓΡΑΦΕΙΟ
Για τεχνικούς λόγους στο σχεδιάγραμμα, έγινε σμίκρυνση, κατά ποσοστό 36%

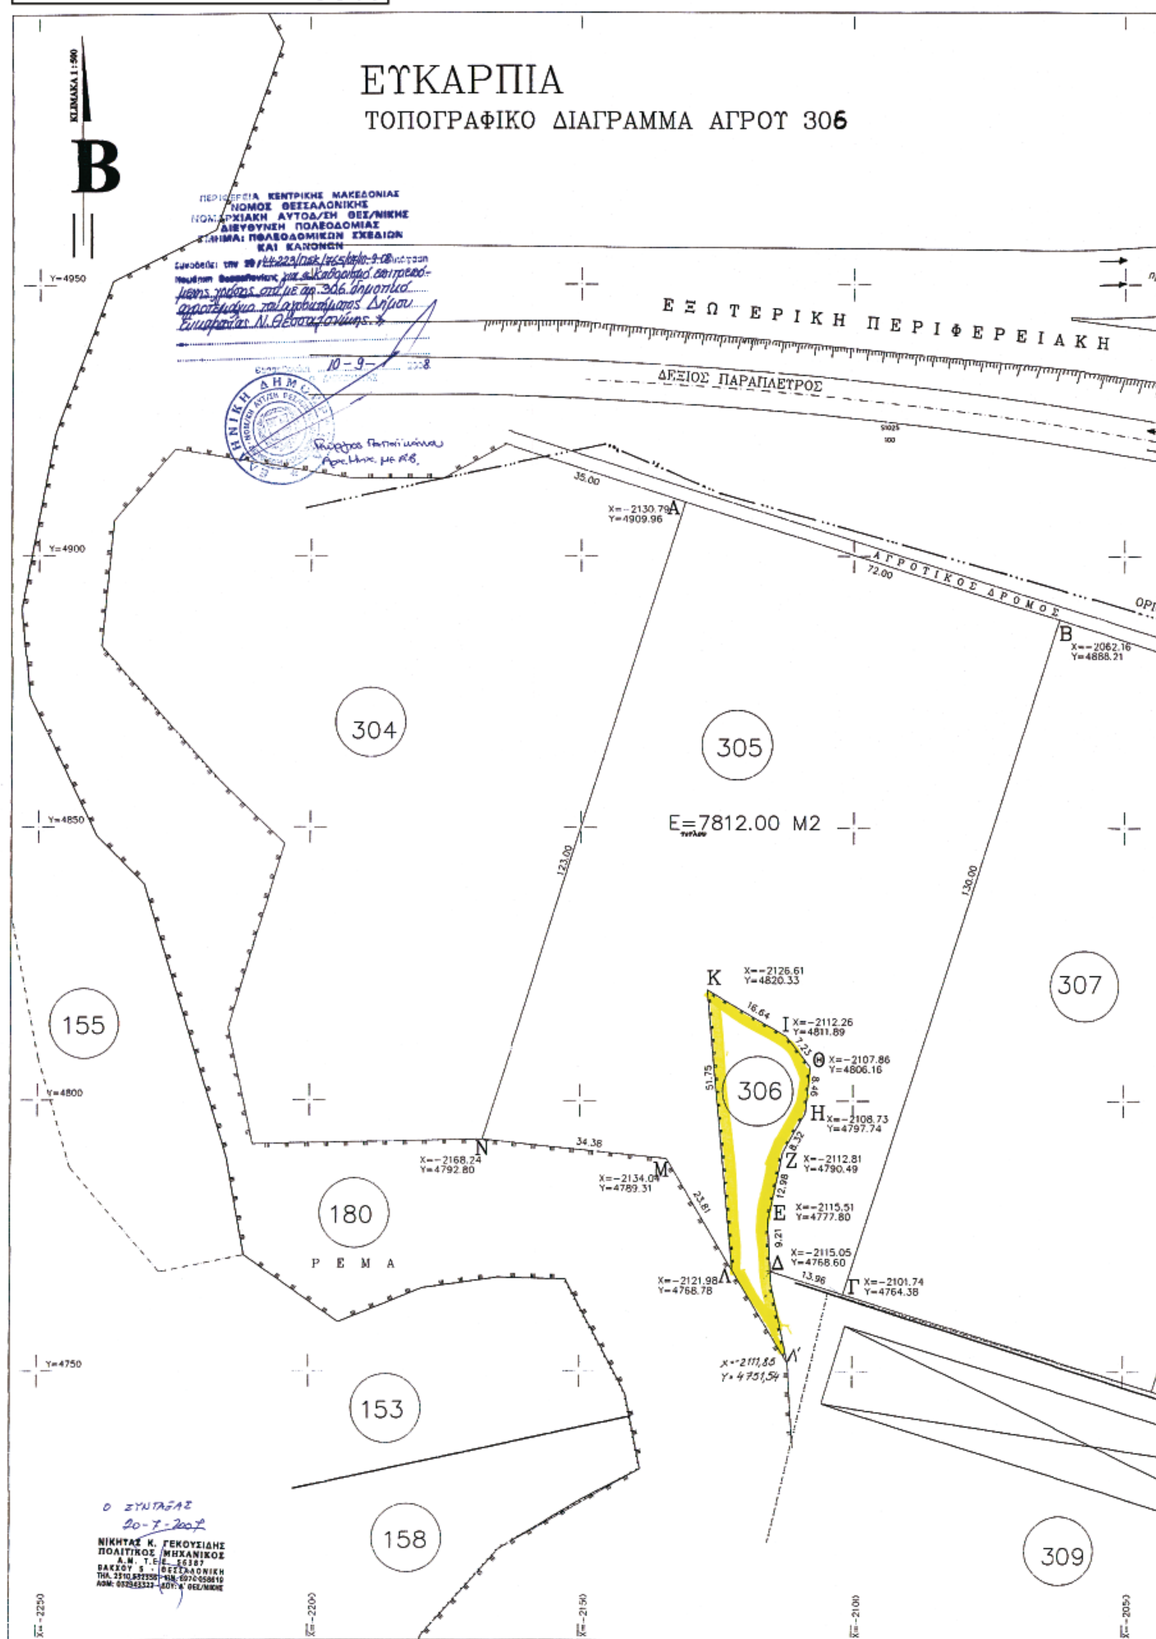

προς Καβάλα

Η

προς Θεσ-νικη

ΟΡΙΟ ΑΠΑΛΛΟΤΡΙΩΣΗΣ ΚΟΜΒΟΥ Κ4

2062.16
888.21

308

ΕΡΓΟΣΤΑΣΙΟ ΕΠΙΠΛΩΝ
ΑΦΟΙ ΖΩΤΟΥ

ΕΣΩΤΕΡΙΚΗ ΠΕΡΙΦ.

ΕΓΝΑΤΙΑ ΟΔΟΣ

ΠΑΡΑΠΛΕΥΡΗ ΟΔΟΣ

ΟΙΚΙΣΜΟΣ ΣΥΚΑΡΠΙΑΣ



ΑΠΟ ΤΟ ΕΘΝΙΚΟ ΤΥΠΟΓΡΑΦΕΙΟ
ΚΑΠΟΔΙΣΤΡΙΟΥ 34 * ΑΘΗΝΑ 104 32 * ΤΗΛ. 210 52 79 000 * FAX 210 52 21 004
ΗΛΕΚΤΡΟΝΙΚΗ ΔΙΕΥΘΥΝΣΗ: http://www.et.gr – e-mail: webmaster.et@et.gr